
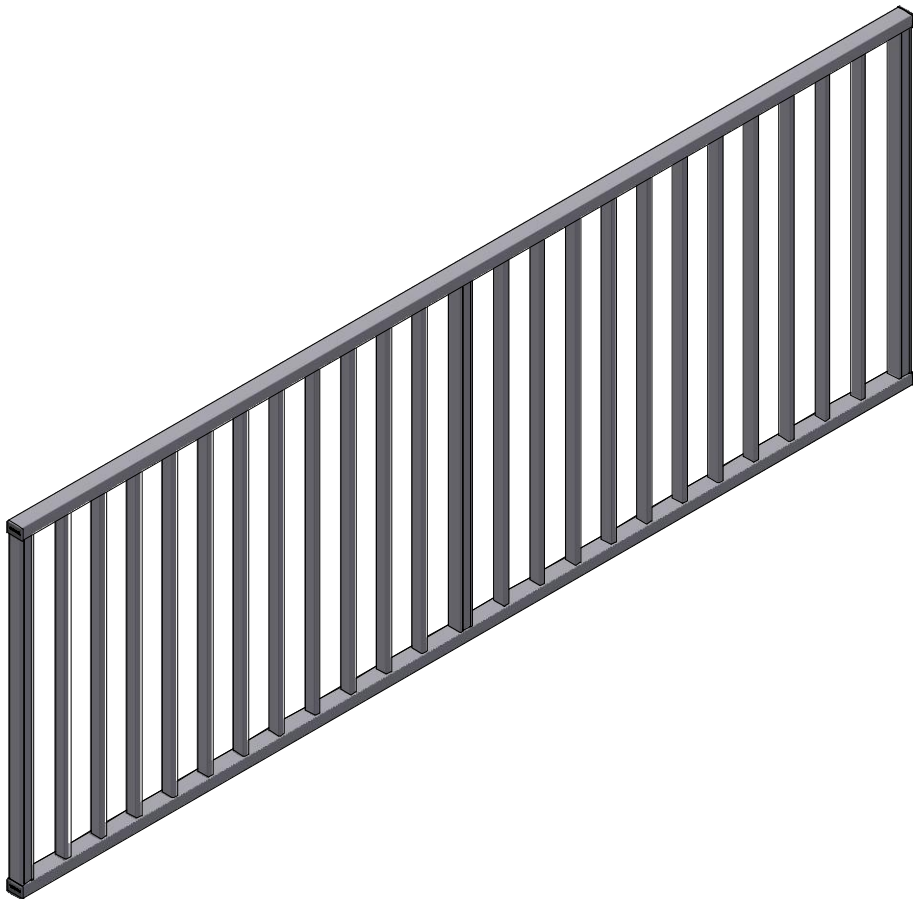
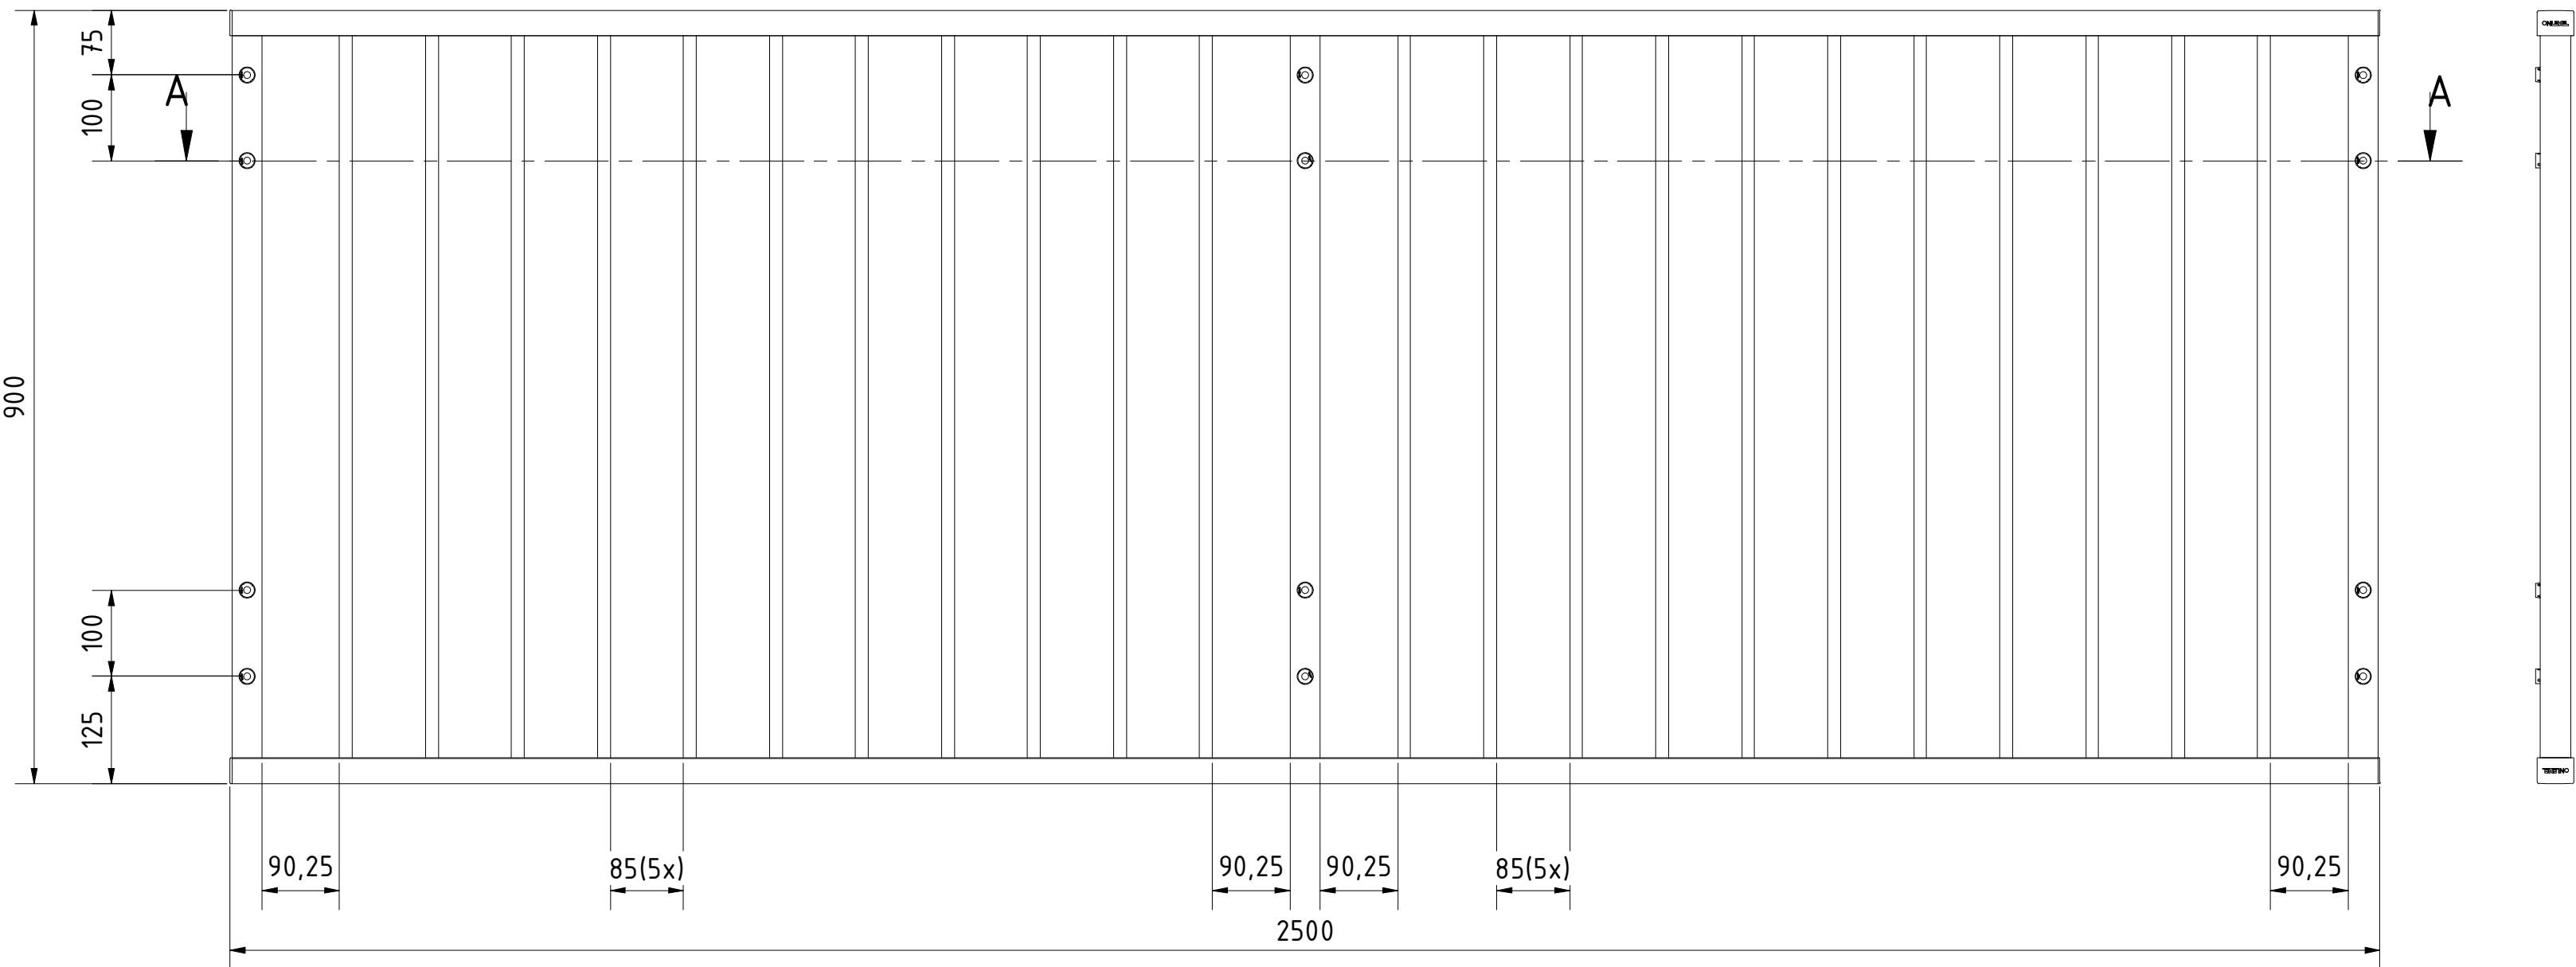



A-A (1 : 5)

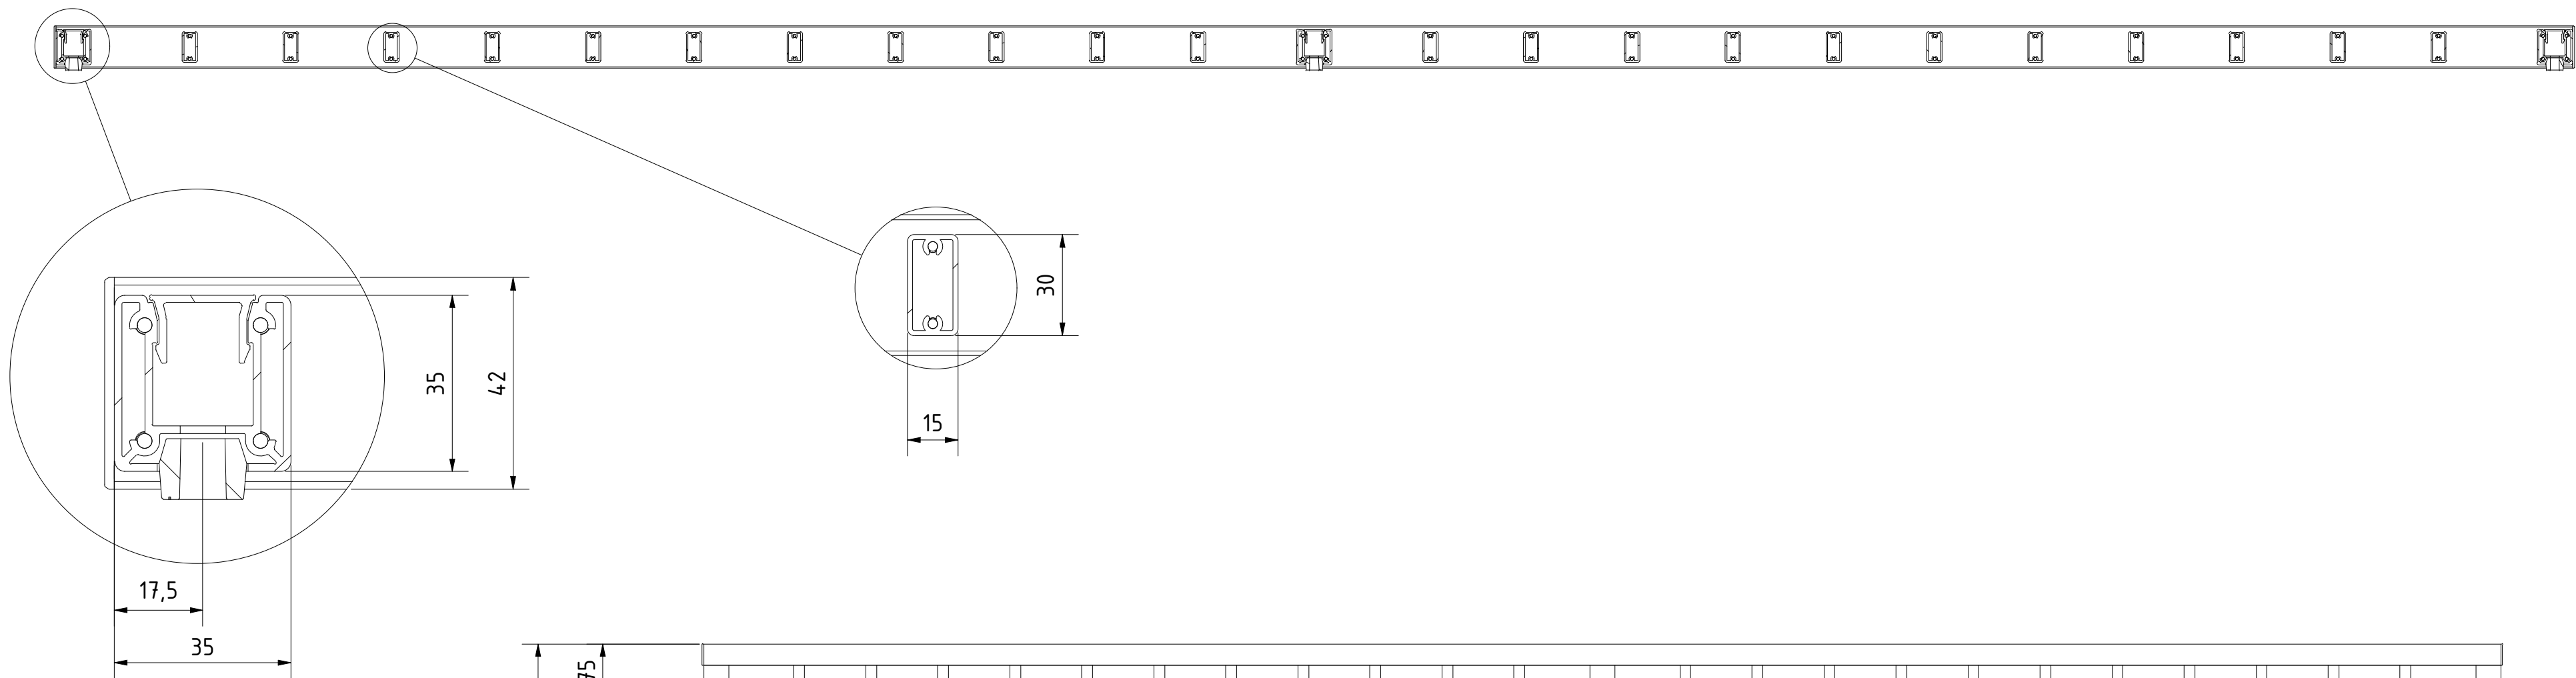

Designet af Loay	Skabt 29/11/2023	/Endret	Kommentar		
		Beskrivelse SKYFORCE FORTRESS H=900mm L=2500mm med midterste stolpe, RAL ARMOR, pulverlakeret overfladebeskyttelse			
		Artikelnummer 16964092519		Størrelse A2	Vægt