
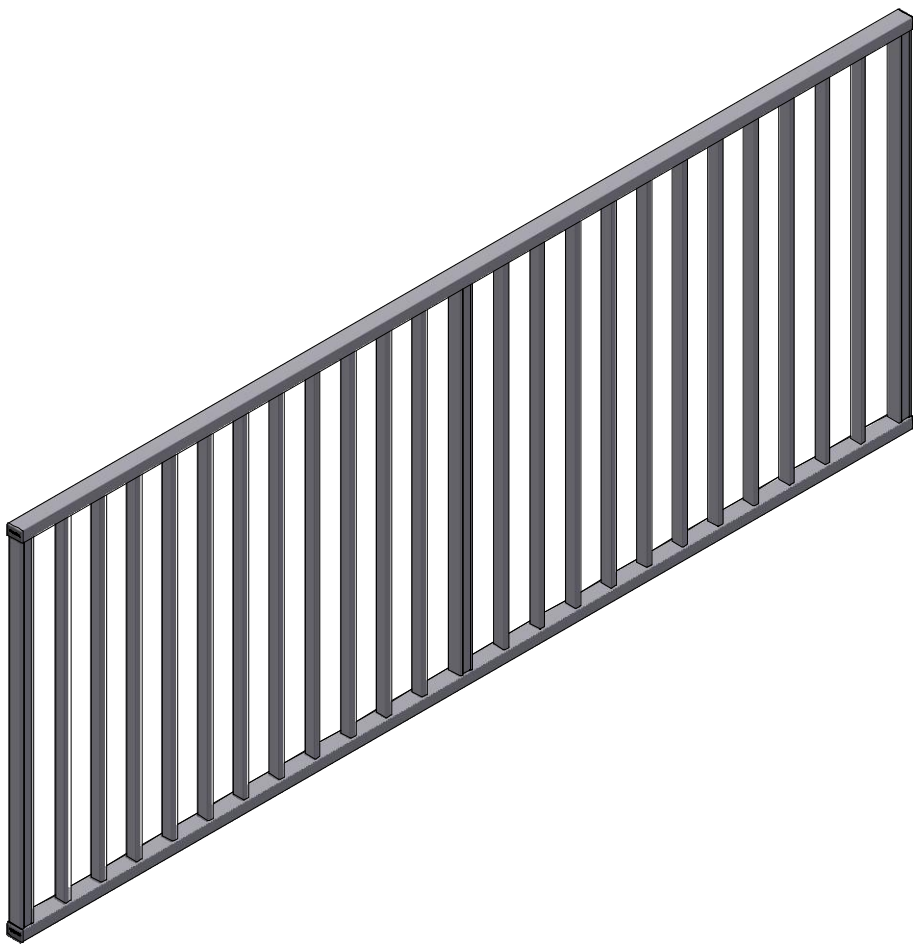
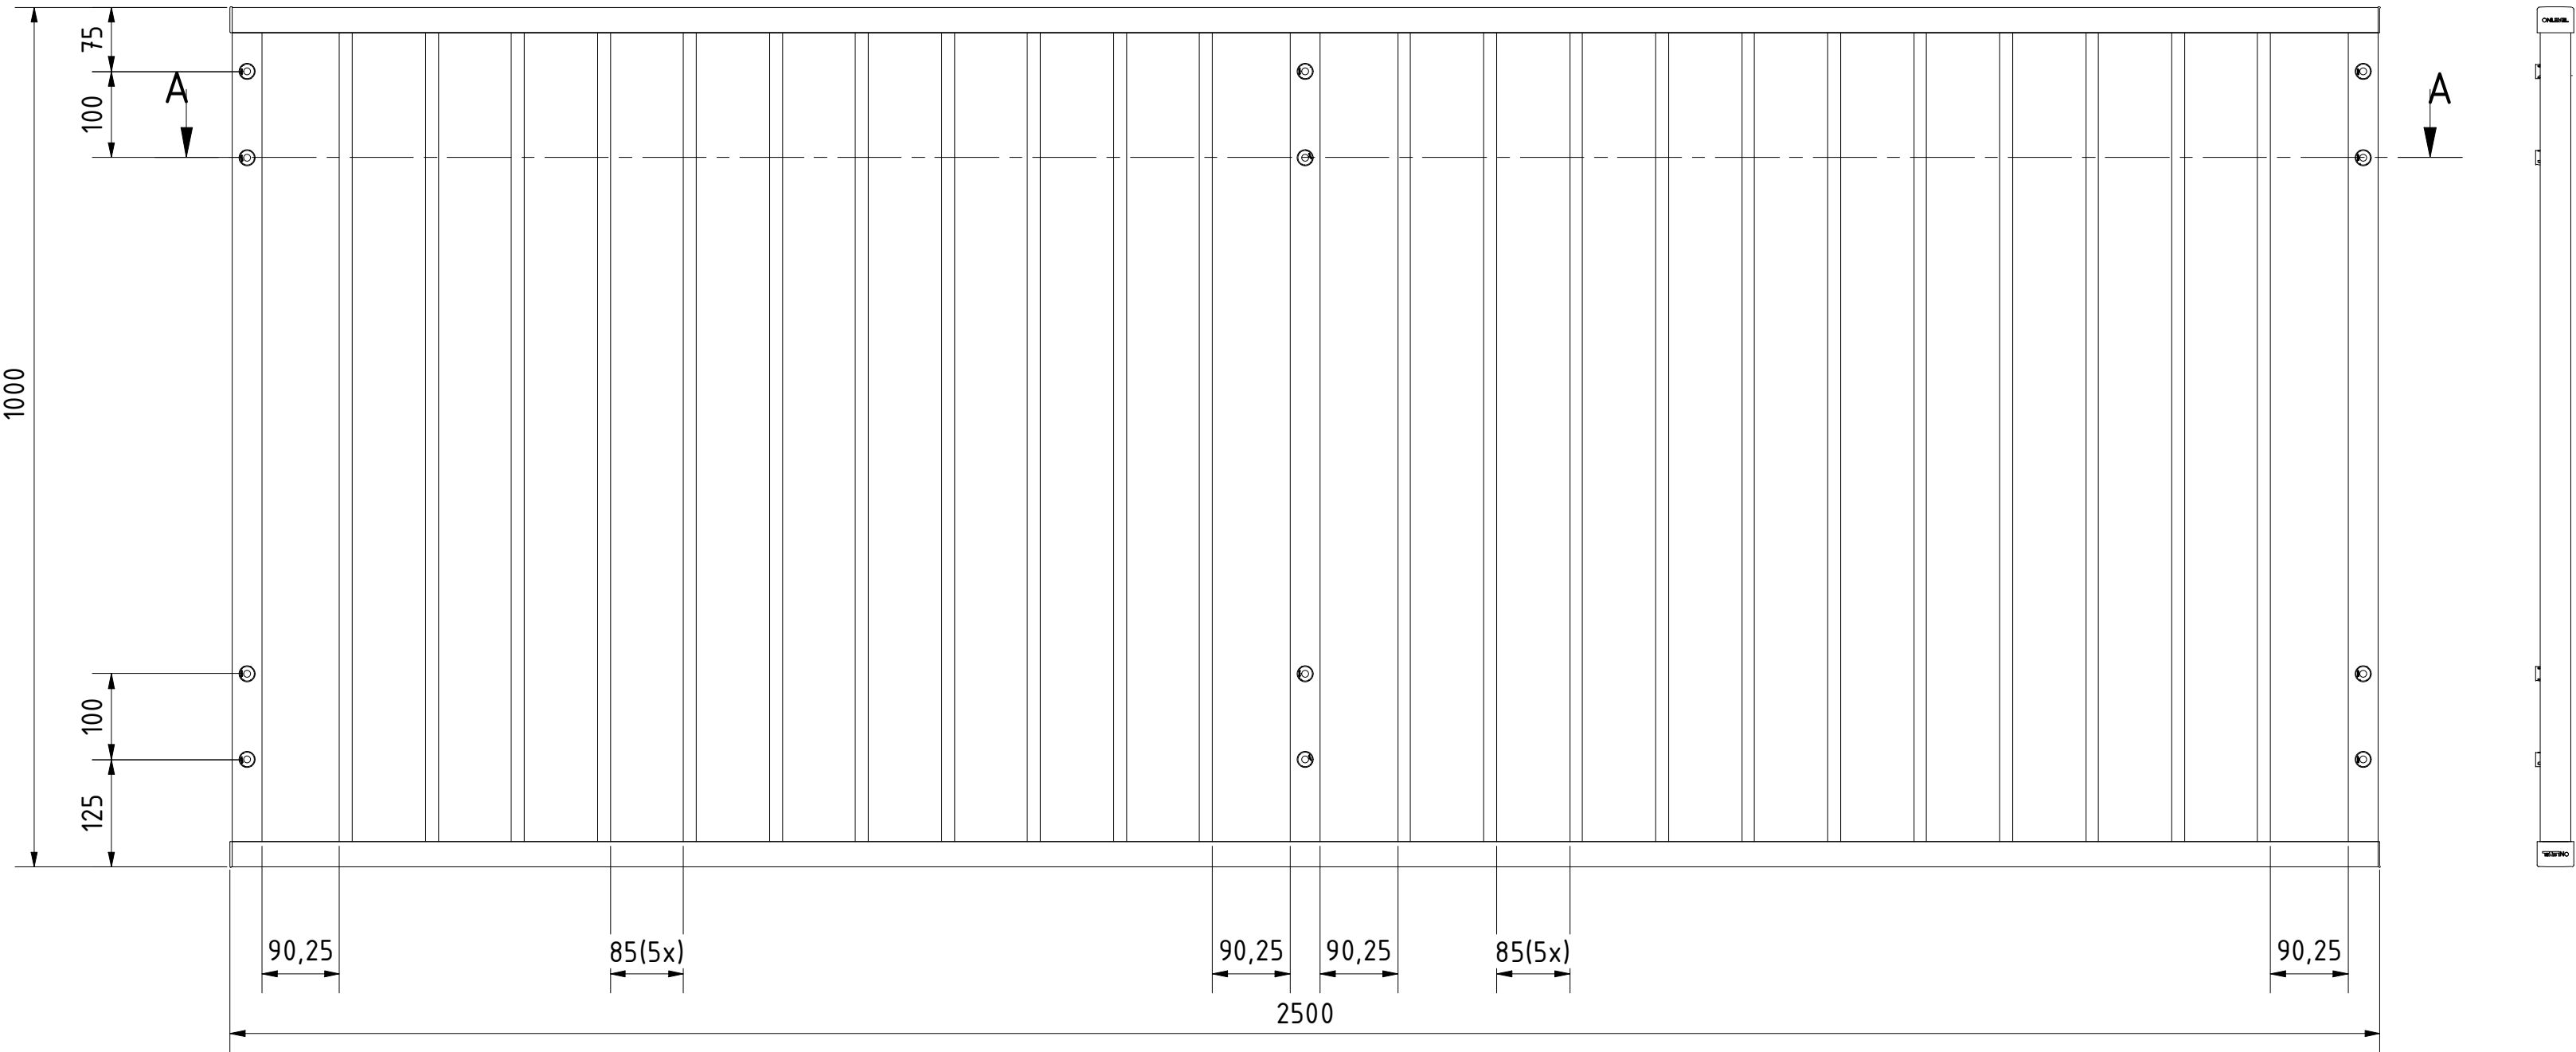


A-A (1 : 5)

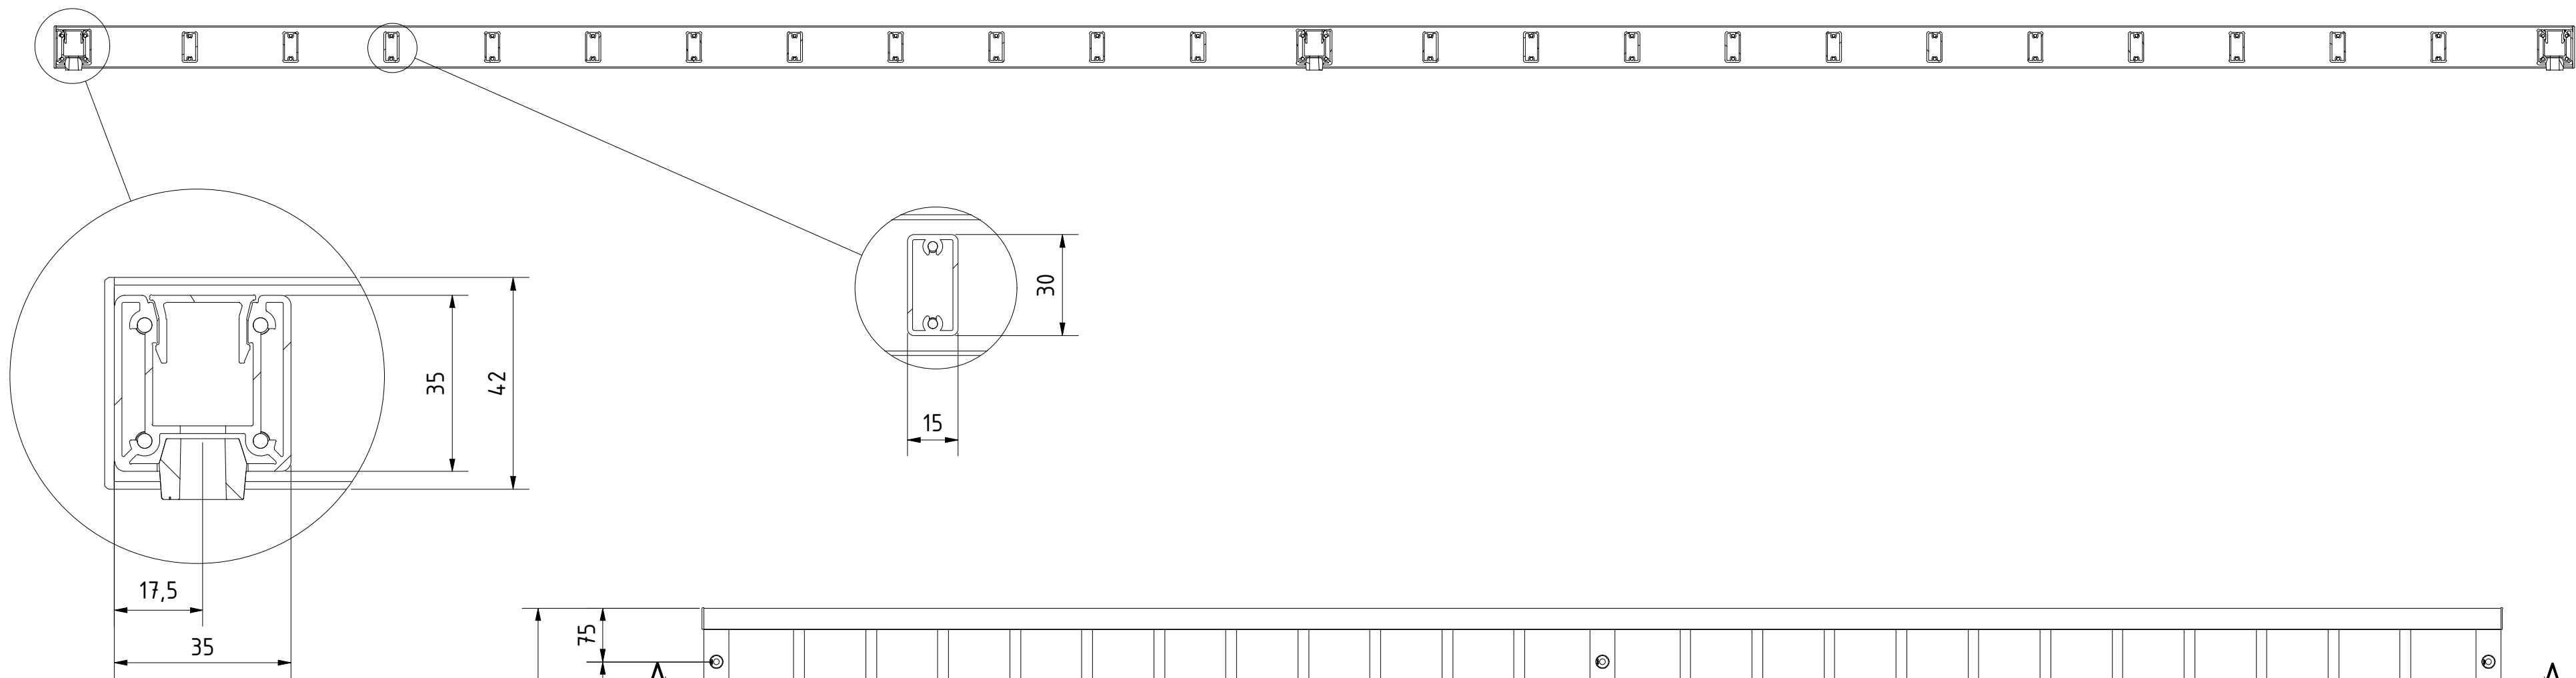

Designet af Loay	Skabt 29/11/2023	/Ændret	Kommentar	
		Beskrivelse SKYFORCE FORTRESS H=1000mm L=2500mm med midterste stolpe, RAL ARMOR, pulverlakeret overfladebeskyttelse		
		Artikelnummer 16964102519	Størrelse A2	Vægt