
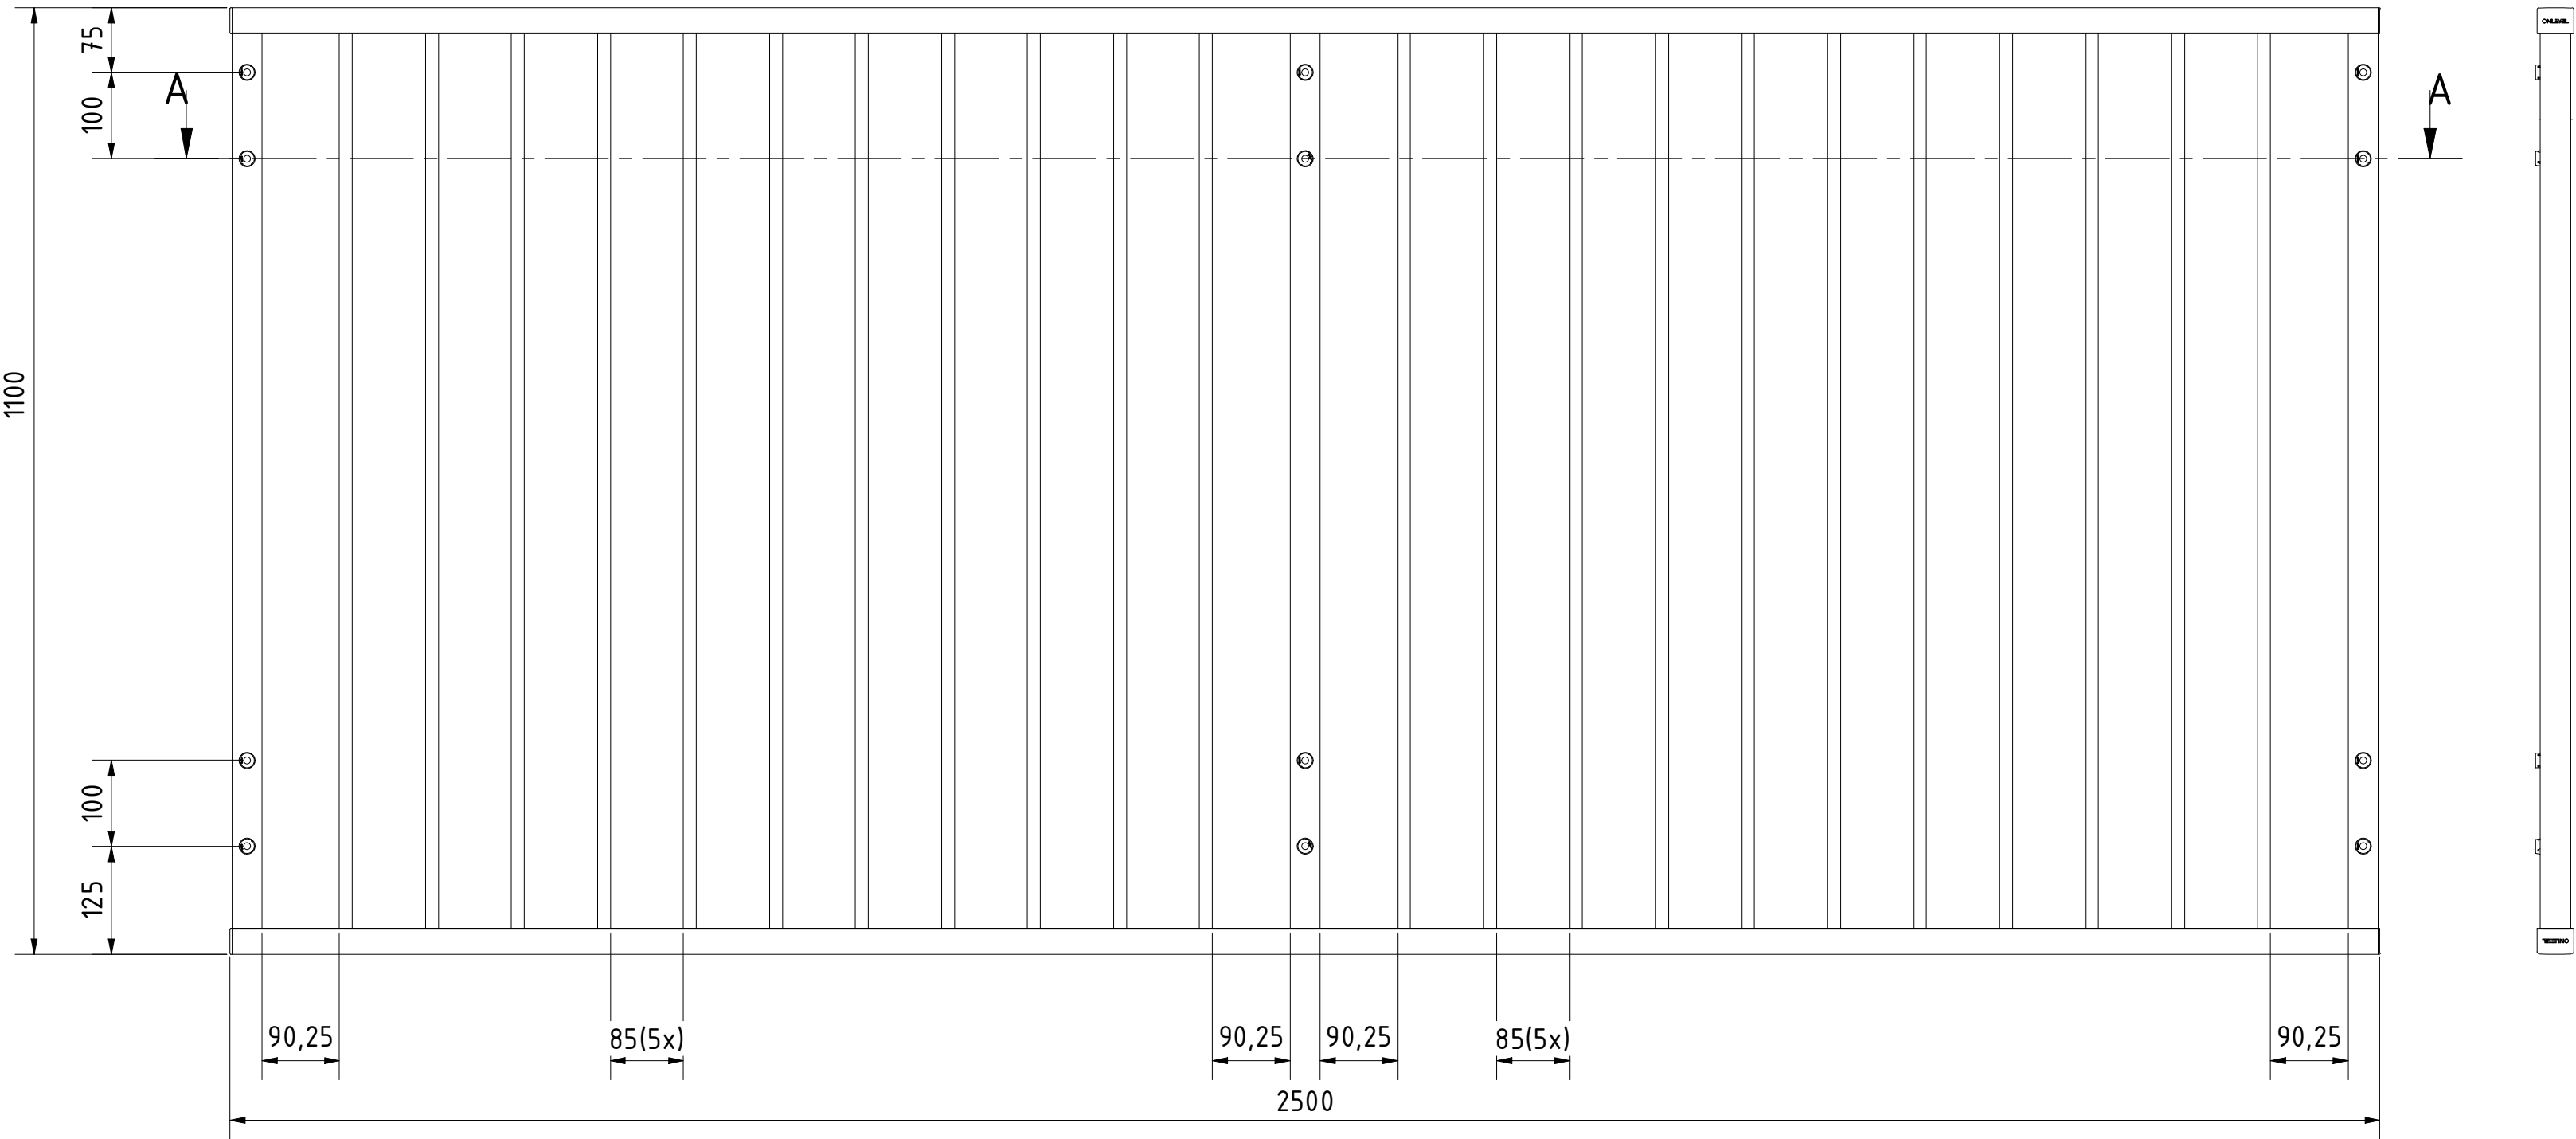


A-A (1 : 5)

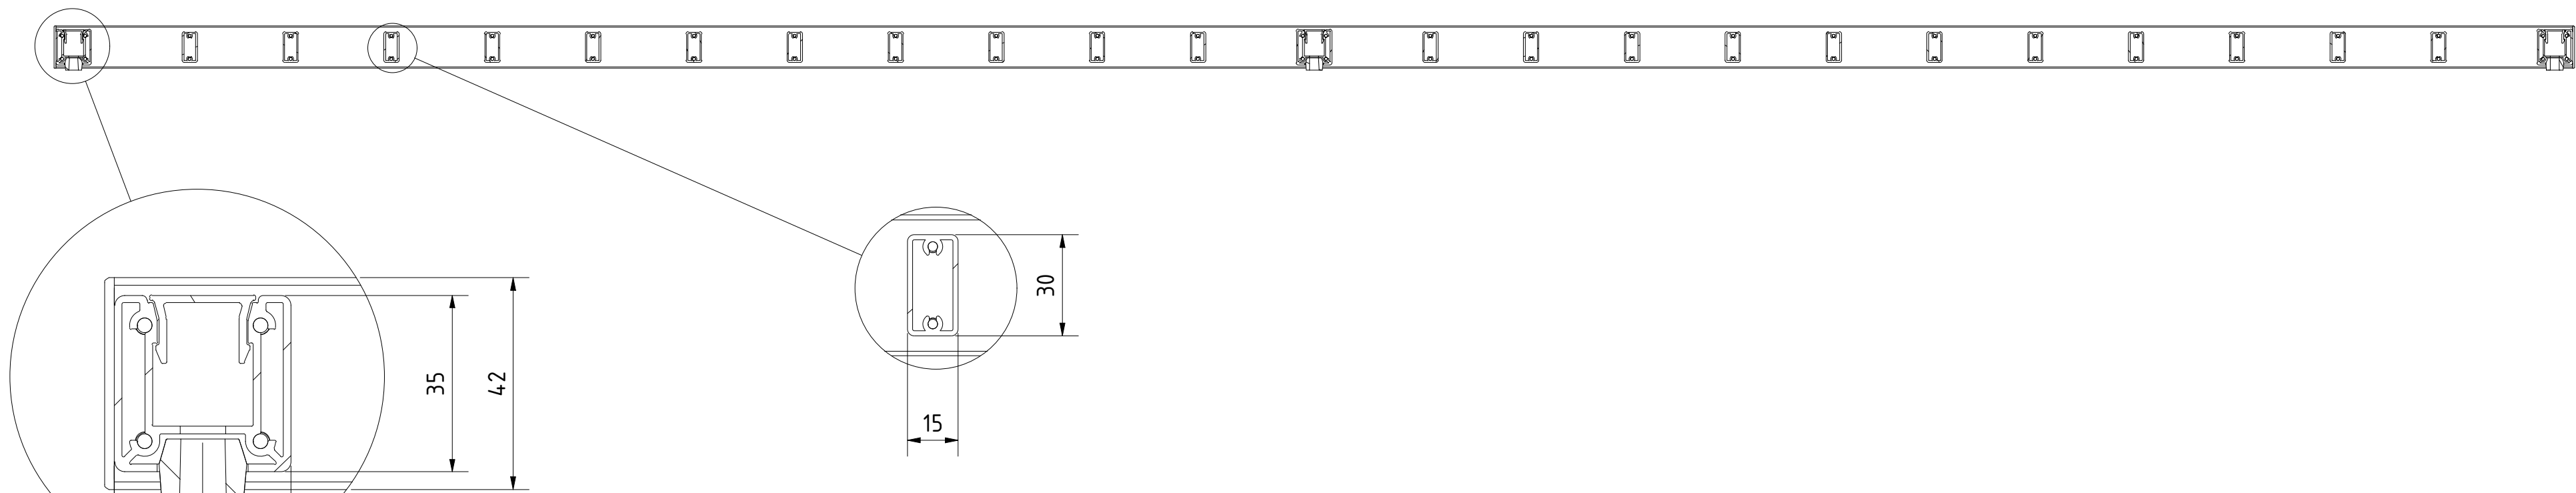

Designet af Loay	Skabt 29/11/2023	/Ændret	Kommentar		
		Beskrivelse SKYFORCE FORTRESS H=1100mm L=2500mm med midterste stolpe, aluminum RAL mat strukturlak			
		Artikelnummer 16964112516		Størrelse A2	Vægt