

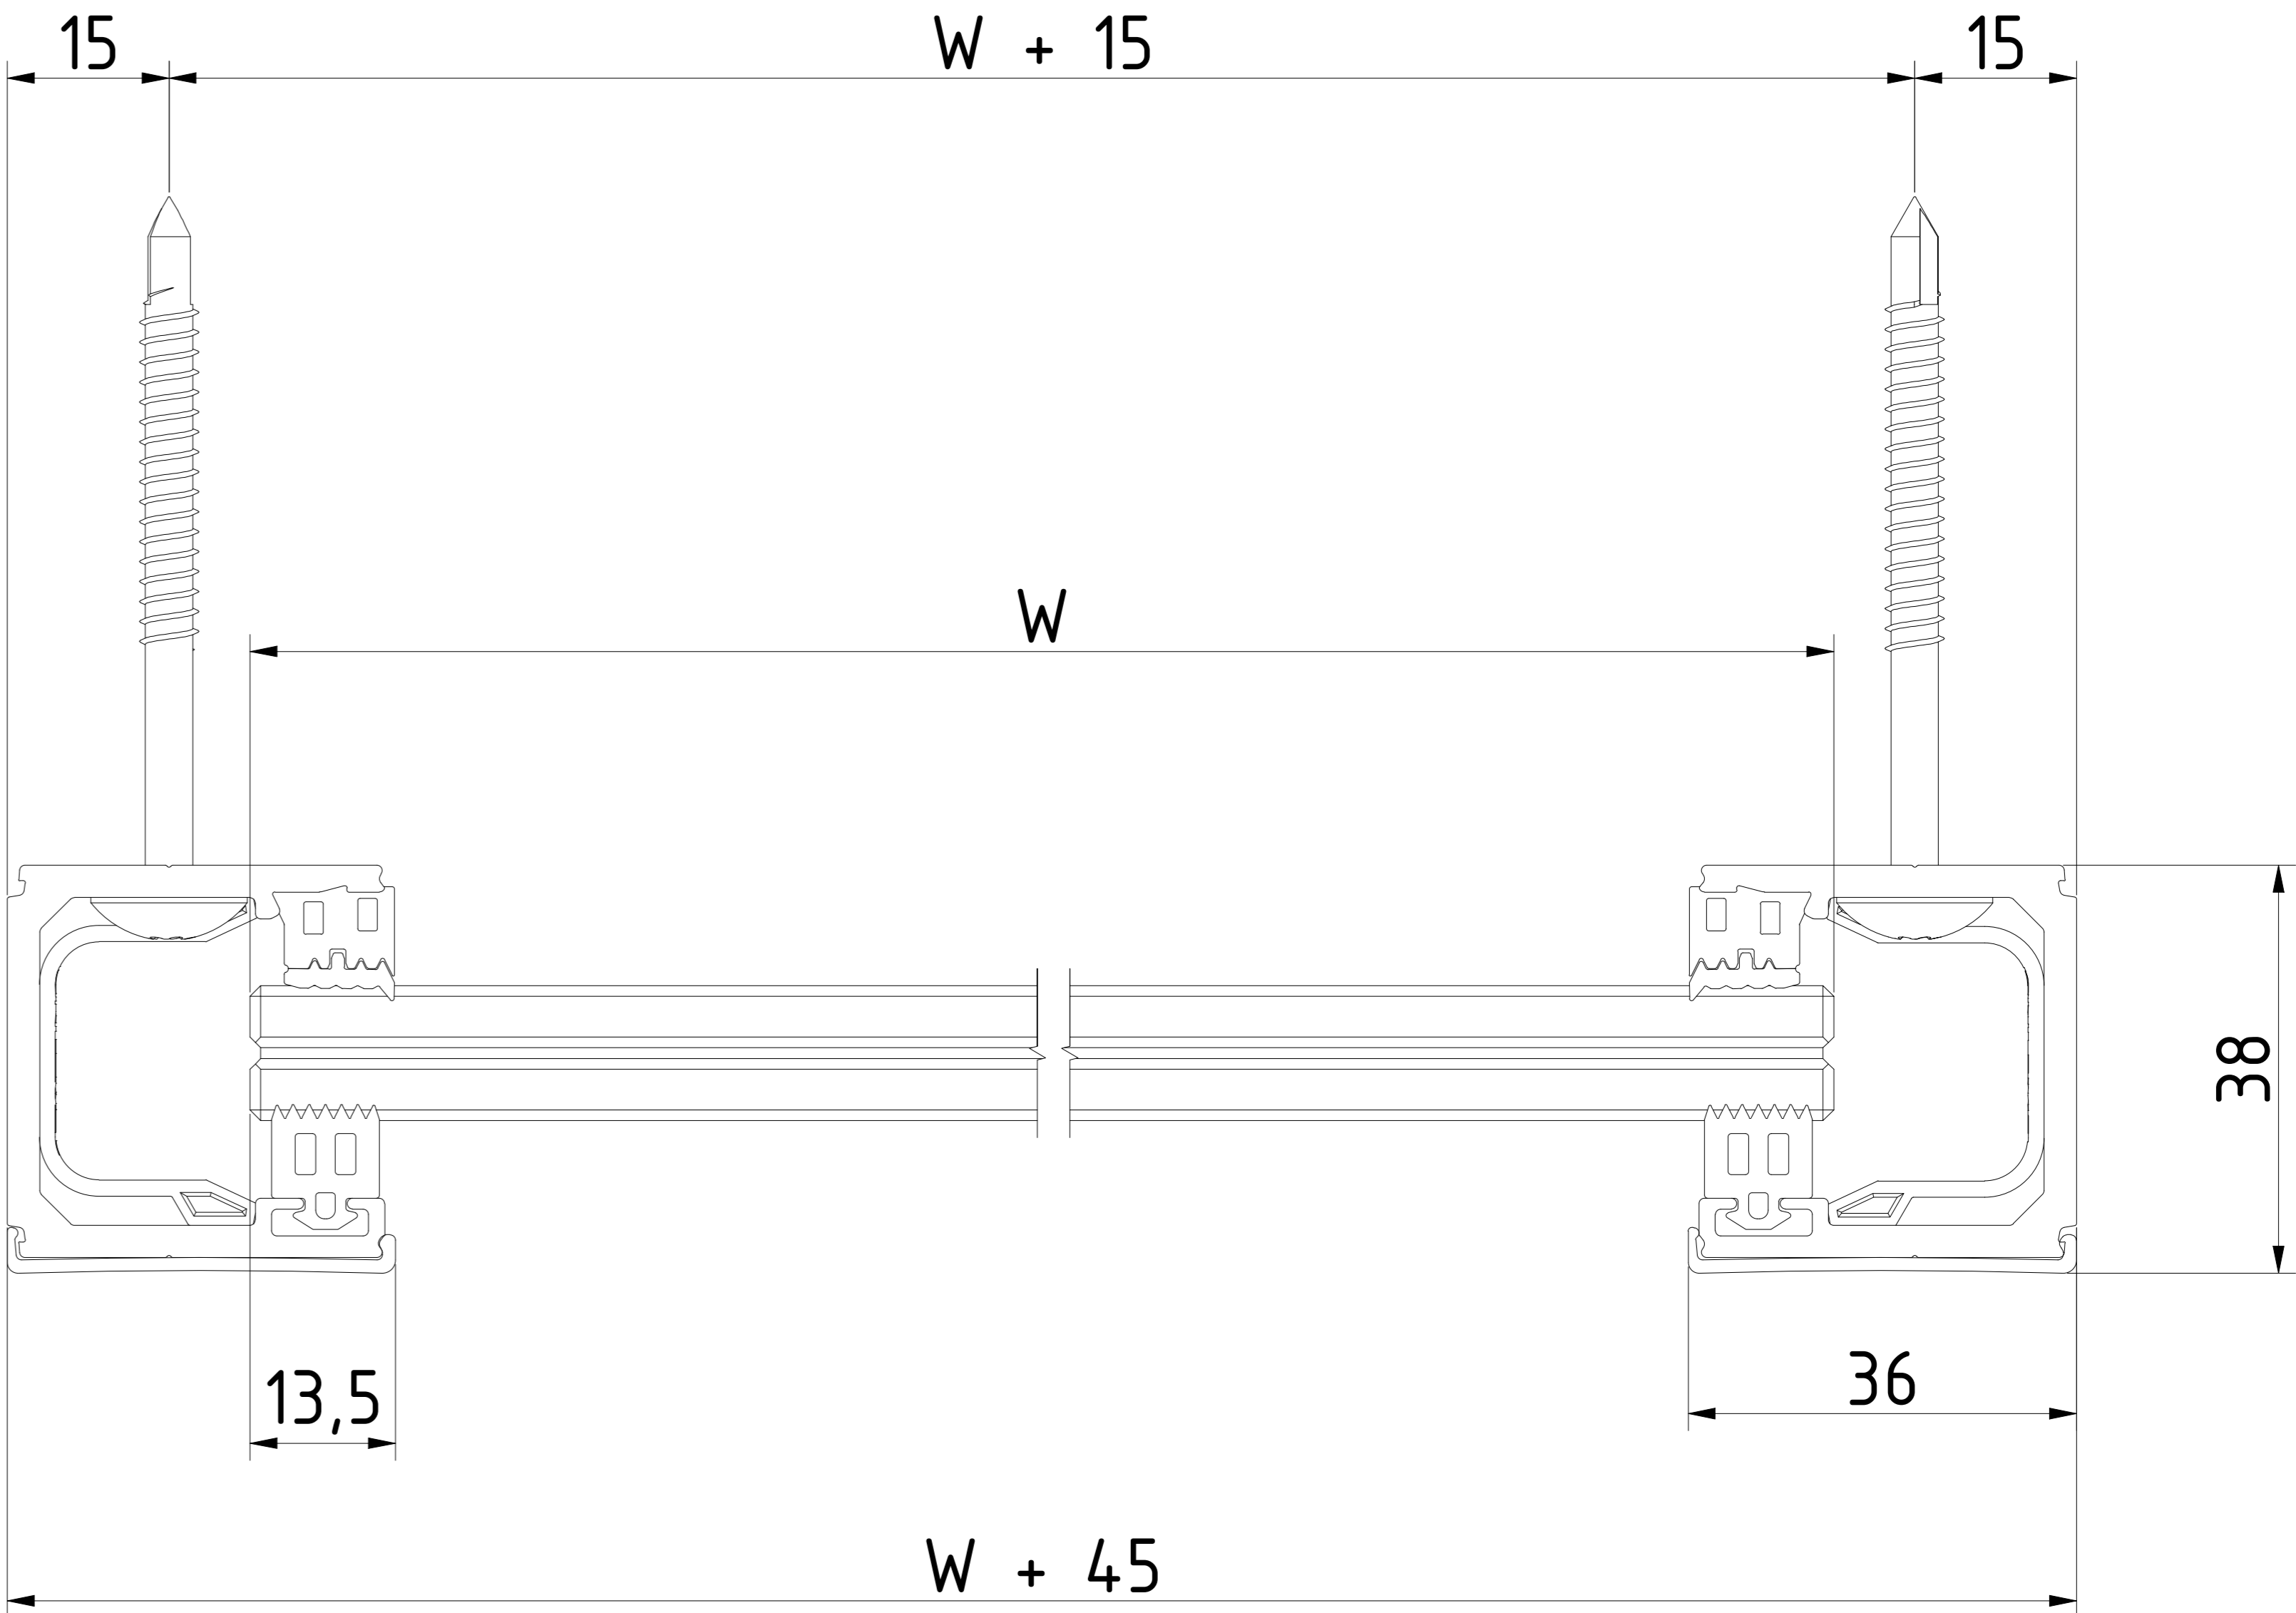


Glassmontering fra utsiden

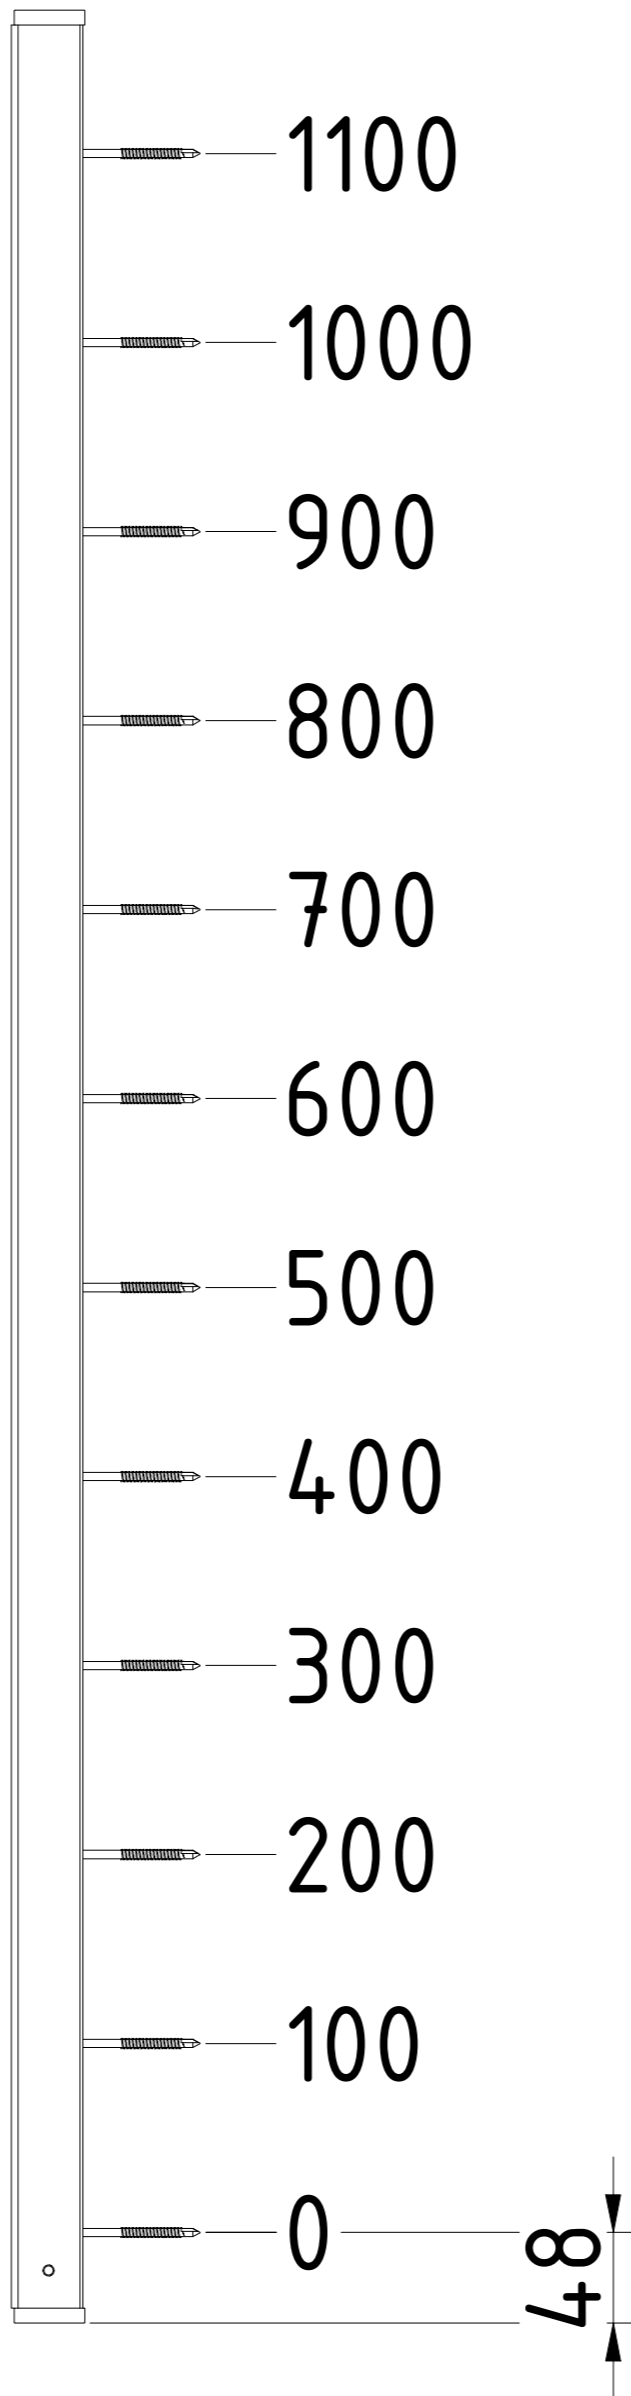

Glassmontering fra utsiden

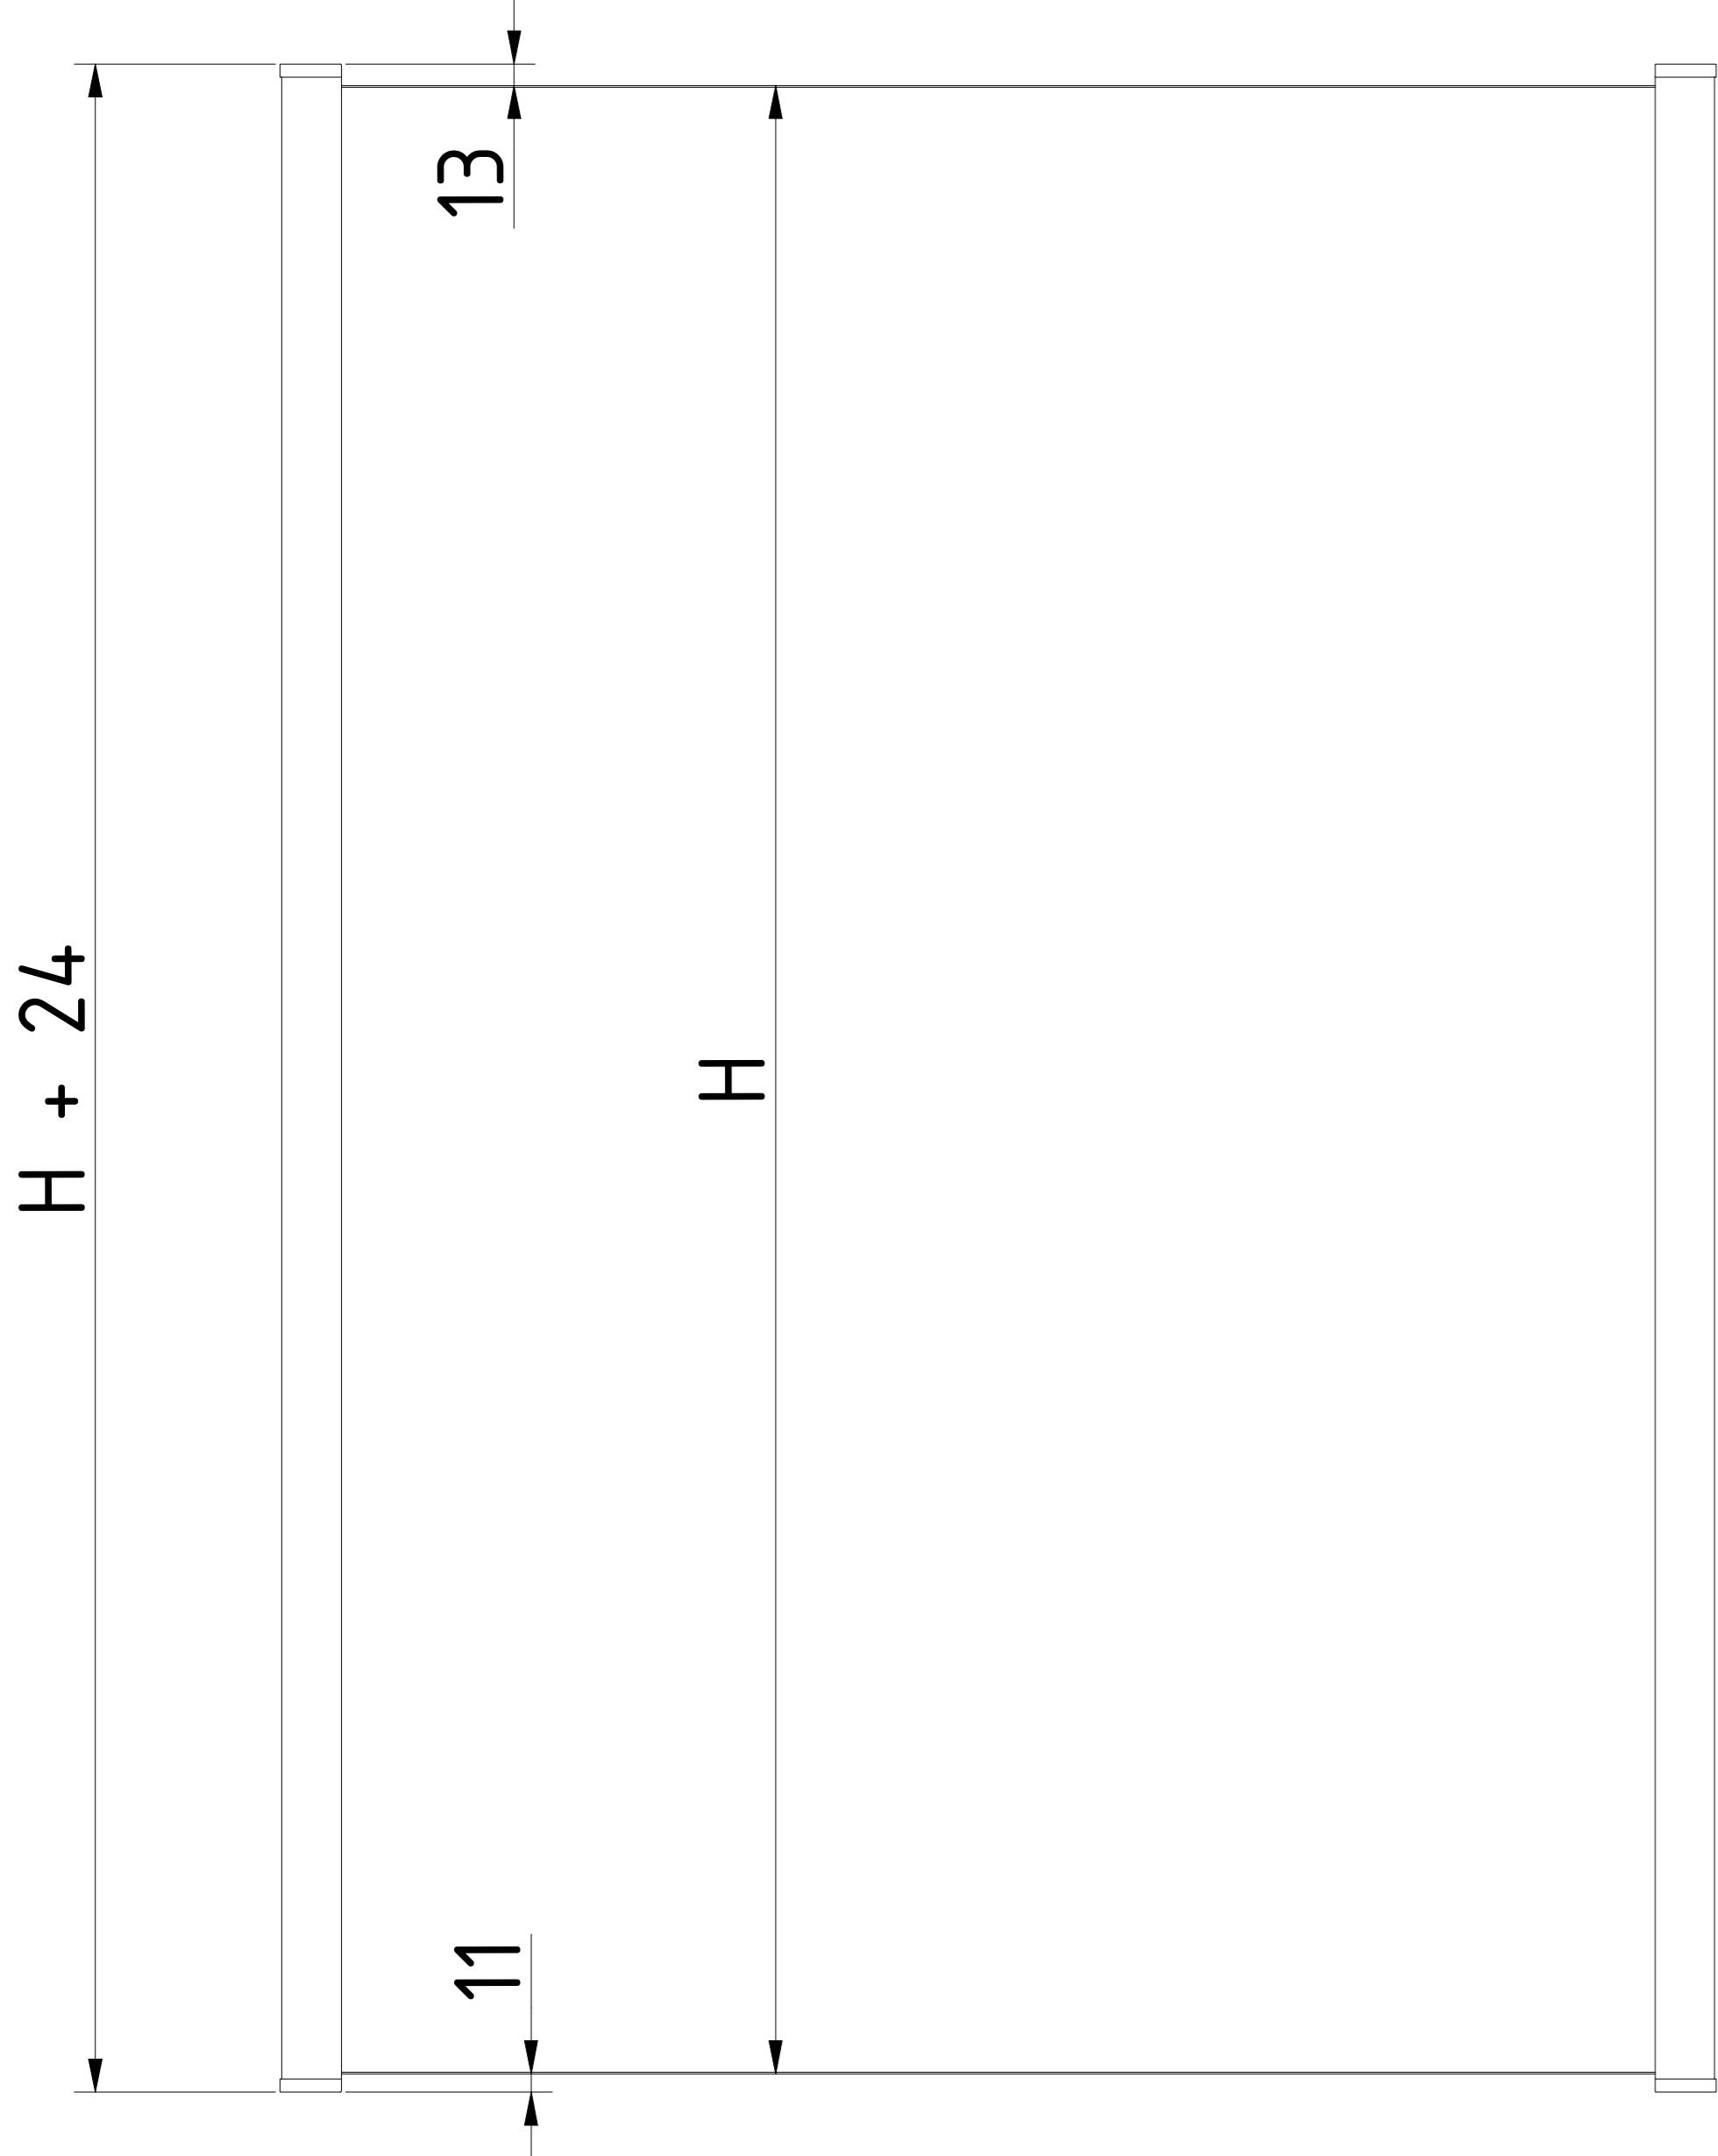